


-  CONTROTELAIO - LEGNO/LAMIERA
-  SOGLIA PORTAFINESTRA
-  DAVANZALE
-  MURATURA
-  NASTRO ESPANSIONE 600 PA
-  SCHIUMA BASSA ESPANSIONE

luce architettonica + mm.75 = misura esterno cassonetto

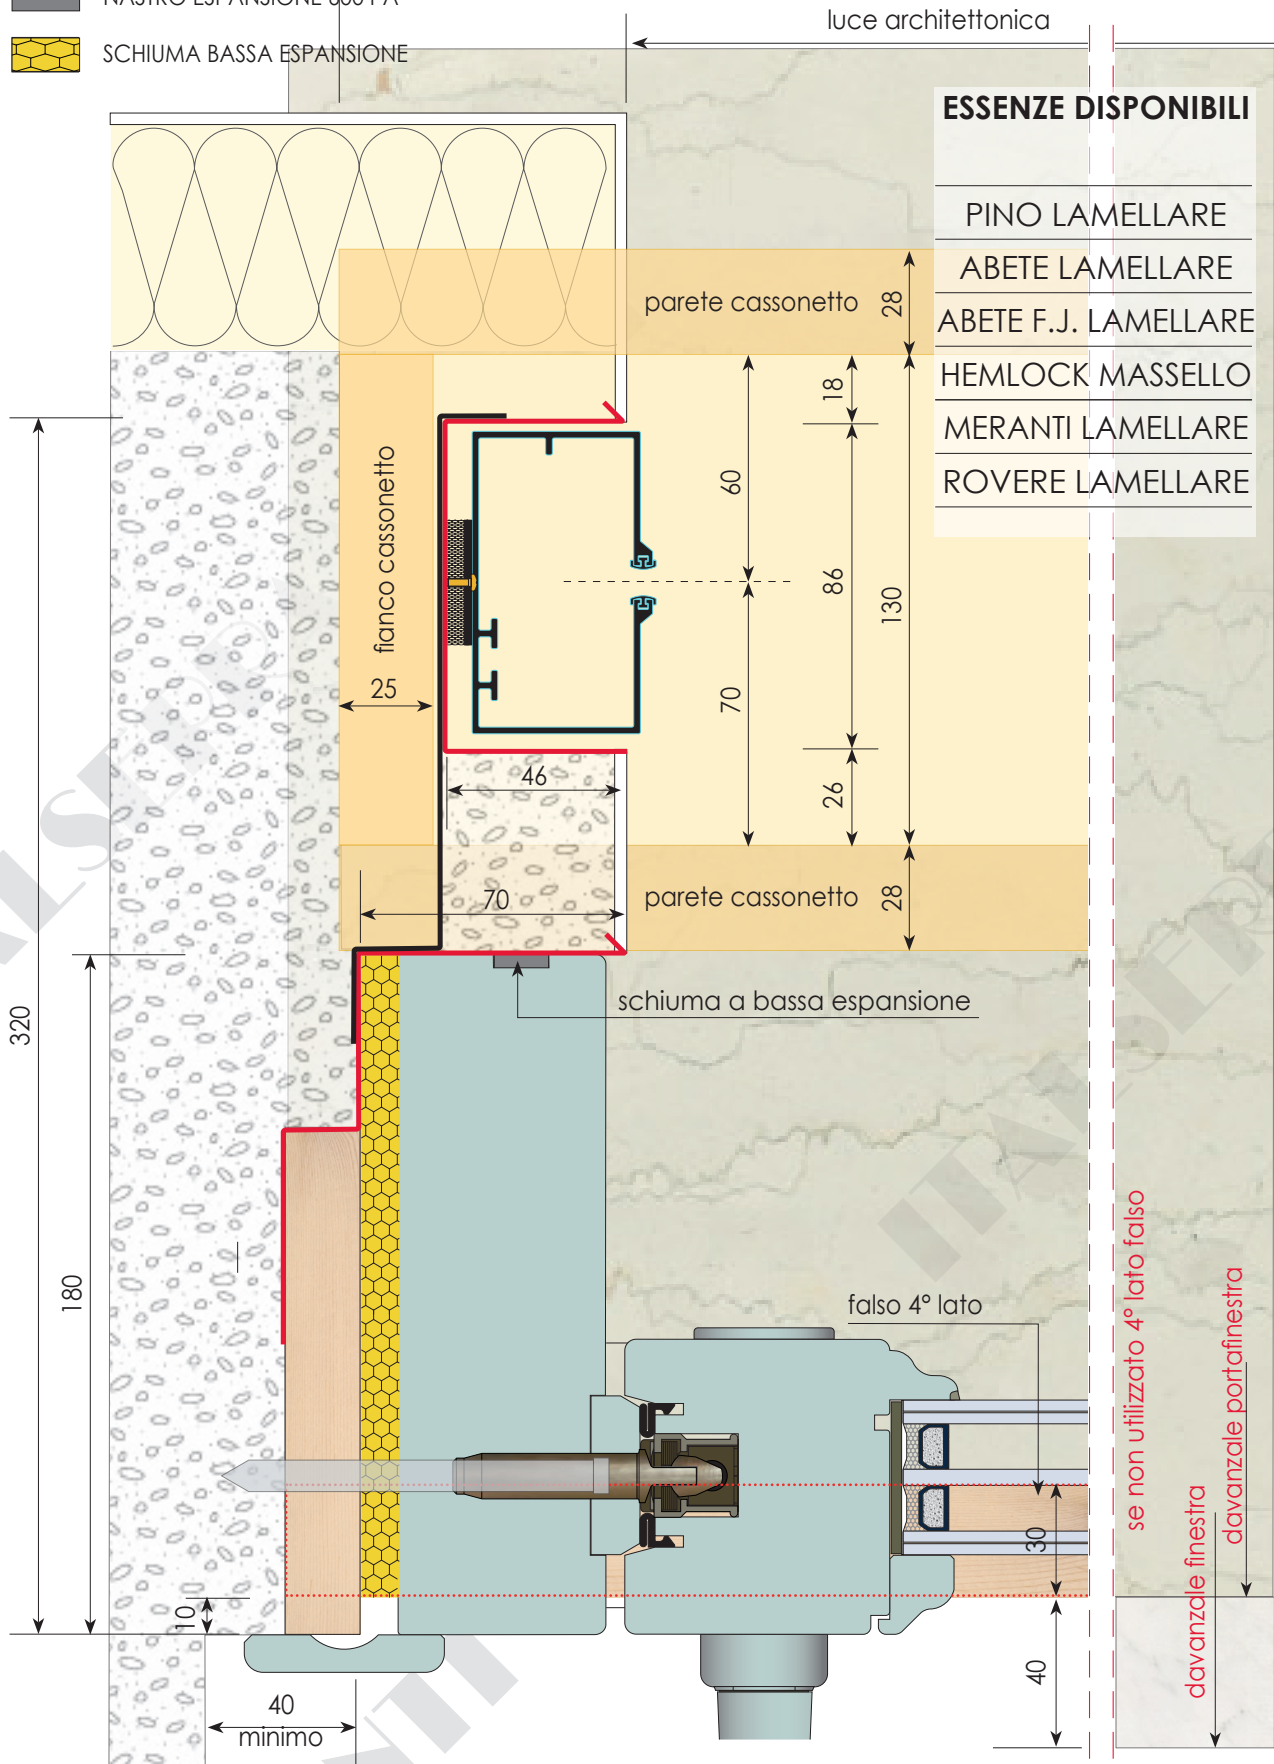

ESSENZE DISPONIBILI

- PINO LAMELLARE
- ABETE LAMELLARE
- ABETE F.J. LAMELLARE
- HEMLOCK MASSELLO
- MERANTI LAMELLARE
- ROVERE LAMELLARE

se non utilizzato 4° lato falso
 davanzale finestra
 davanzale portafinestra