





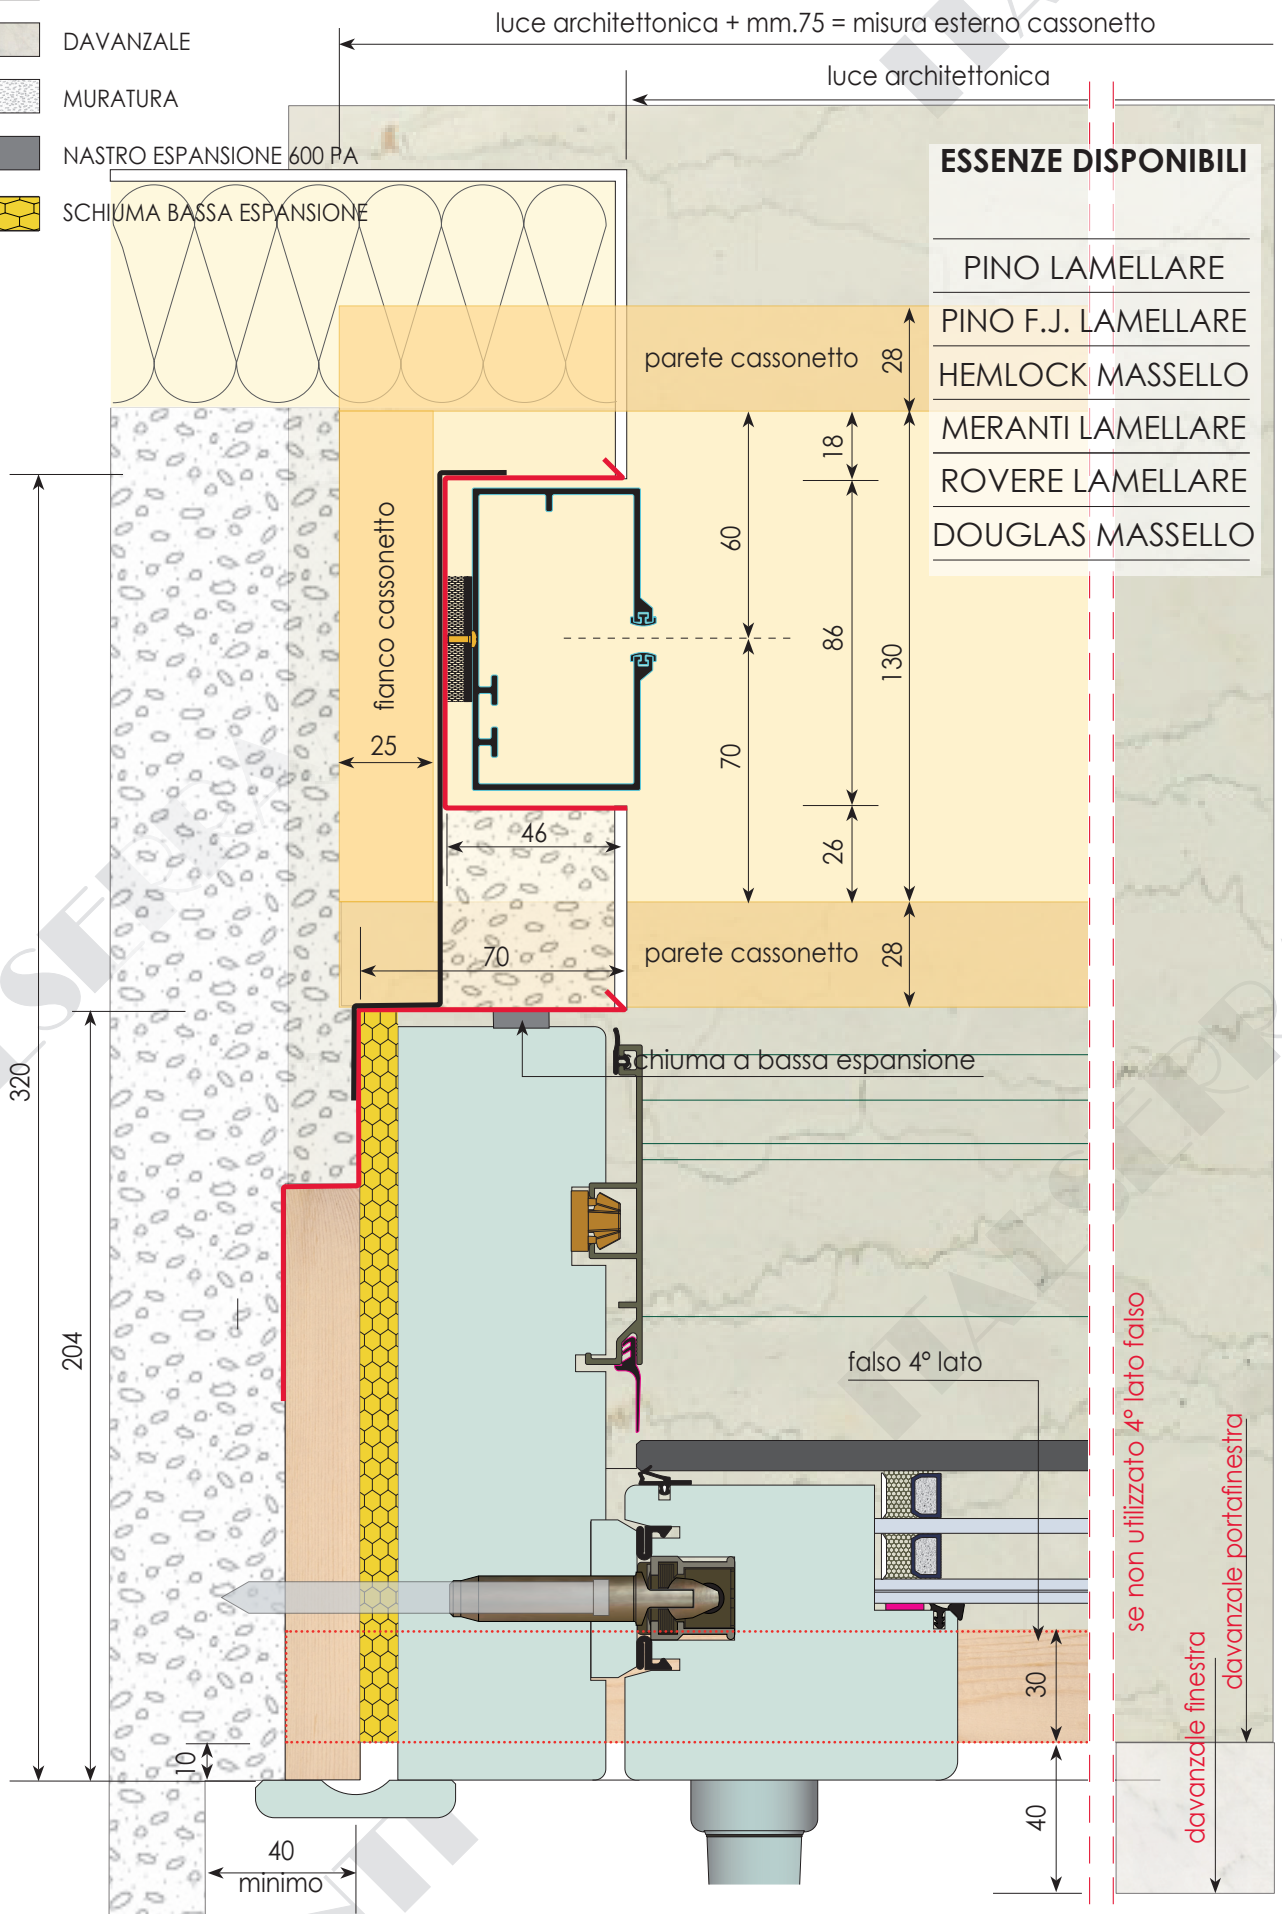


-  CONTROTELAIO - LEGNO/LAMIERA
-  SOGLIA PORTAFINESTRA
-  DAVANZALE
-  MURATURA
-  NASTRO ESPANSIONE 600 PA
-  SCHIUMA BASSA ESPANSIONE



ESSENZE DISPONIBILI

PINO LAMELLARE
PINO F.J. LAMELLARE
HEMLOCK MASSELLO
MERANTI LAMELLARE
ROVERE LAMELLARE
DOUGLAS MASSELLO

ITALSERRAMENTI
 Chiari (BS) - tel. 030.7013901
 www.ital serramenti.it

SISTEMA ARENA - Controtelaio - legno/lamiera
ALLEGRI 90 - guida frangisole incassata alzante scorrevole

L4/AL
 scala 1:2
 rev. 2011

TUTTI I DIRITTI SUL PRESENTE DISEGNO SONO RISERVATI - DIVIETO DI RIPRODUZIONE - ITALSERRAMENTI S.R.L. SI RISERVA IL DIRITTO DI MODIFICARE IN QUALSIASI MOMENTO, ANCHE SENZA PREAVVISO, LE CARATTERISTICHE DEI PRODOTTI ILLUSTRATE NEL SEGUENTE CATALOGO