CONTROTELAIO - LEGNO/ALLUMINIO

SOGLIA PORTAFINESTRA

DAVANZALE

MURATURA

NASTRO ESPANSIONE 600 PA

SCHIUMA BASSA ESPANSIONE

ESSENZE DISPONIBILI

PINO LAMELLARE

ABETE LAMELLARE

ABETE F.J. LAMELLARE

HEMLOCK MASSELLO

MERANTI LAMELLARE

ROVERE LAMELLARE

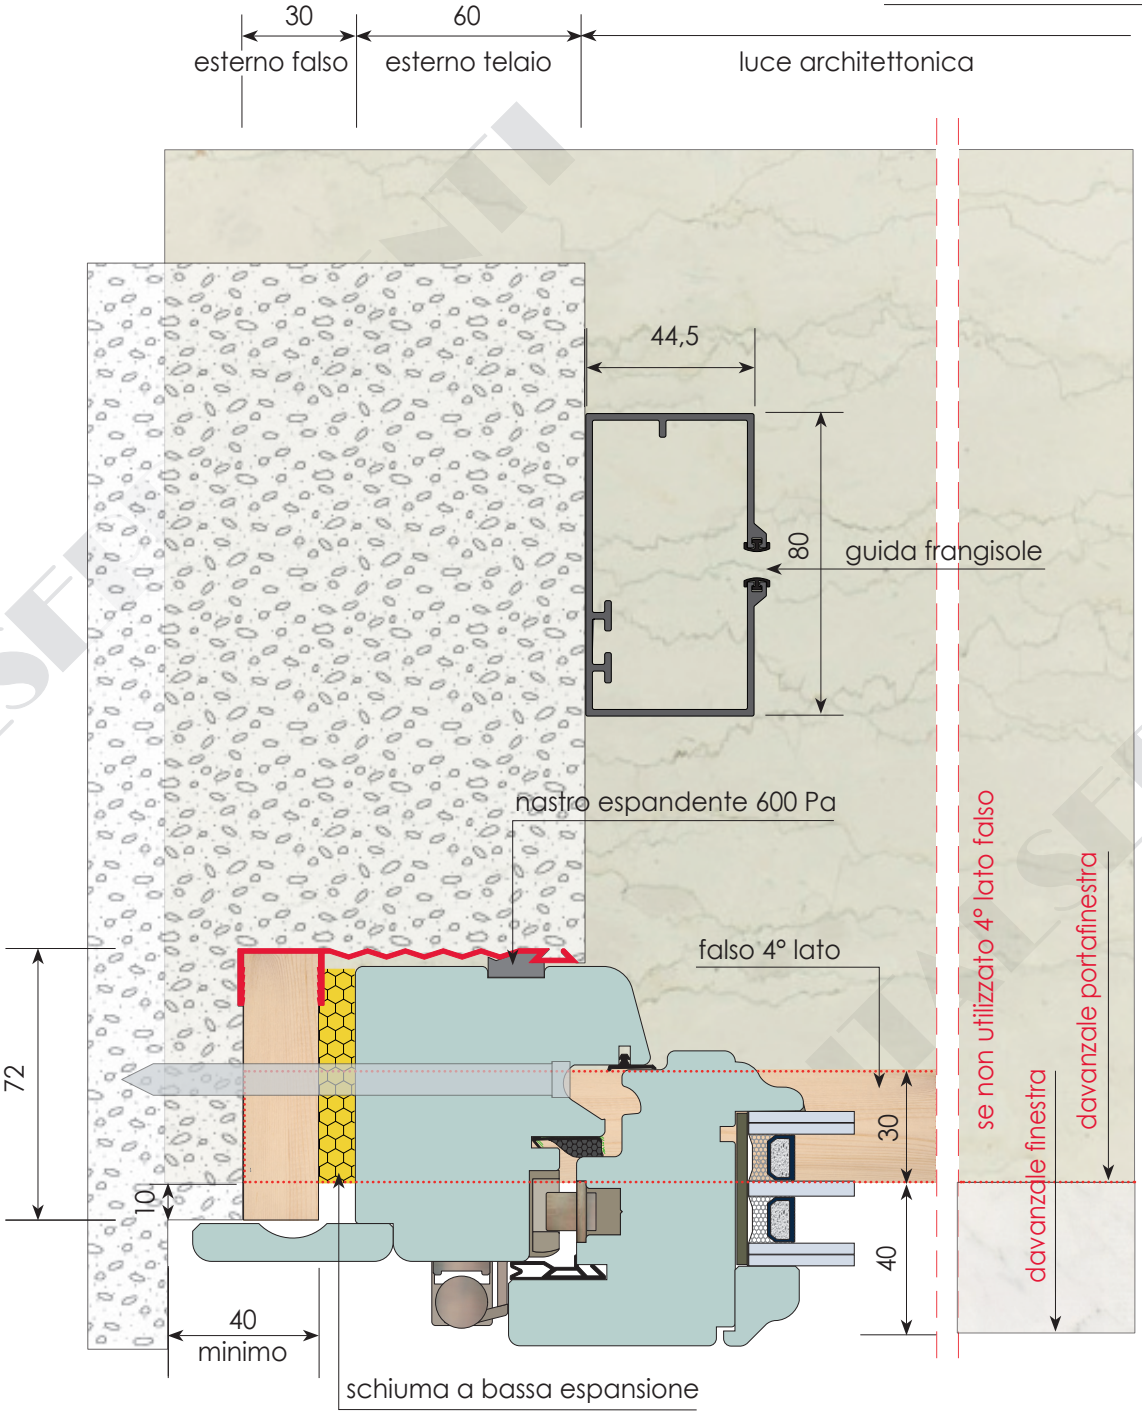

TUTTI I DIRITTI SUL PRESENTE DISEGNO SONO RISERVATI - DIVIETO DI RIPRODUZIONE - ITALSERRAMENTI S.r.l. SI RISERVA IL DIRITTO DI MODIFICARE IN QUALSIASI MOMENTO, ANCHE SENZA PREAVVISO, LE CARATTERISTICHE DEI PRODOTTI ILLUSTRATE NEL SEGUENTE CATALOGO