CONTROTELAIO - LEGNO/LAMIERA

SOGLIA PORTAFINESTRA

DAVANZALE

MURATURA

NASTRO ESPANSIONE 600 PA

SCHIUMA BASSA ESPANSIONE

ESSENZE DISPONIBILI

- PINO LAMELLARE
- PINO F.J. LAMELLARE
- HEMLOCK MASSELLO
- MERANTI LAMELLARE
- ROVERE LAMELLARE
- DOUGLAS MASSELLO

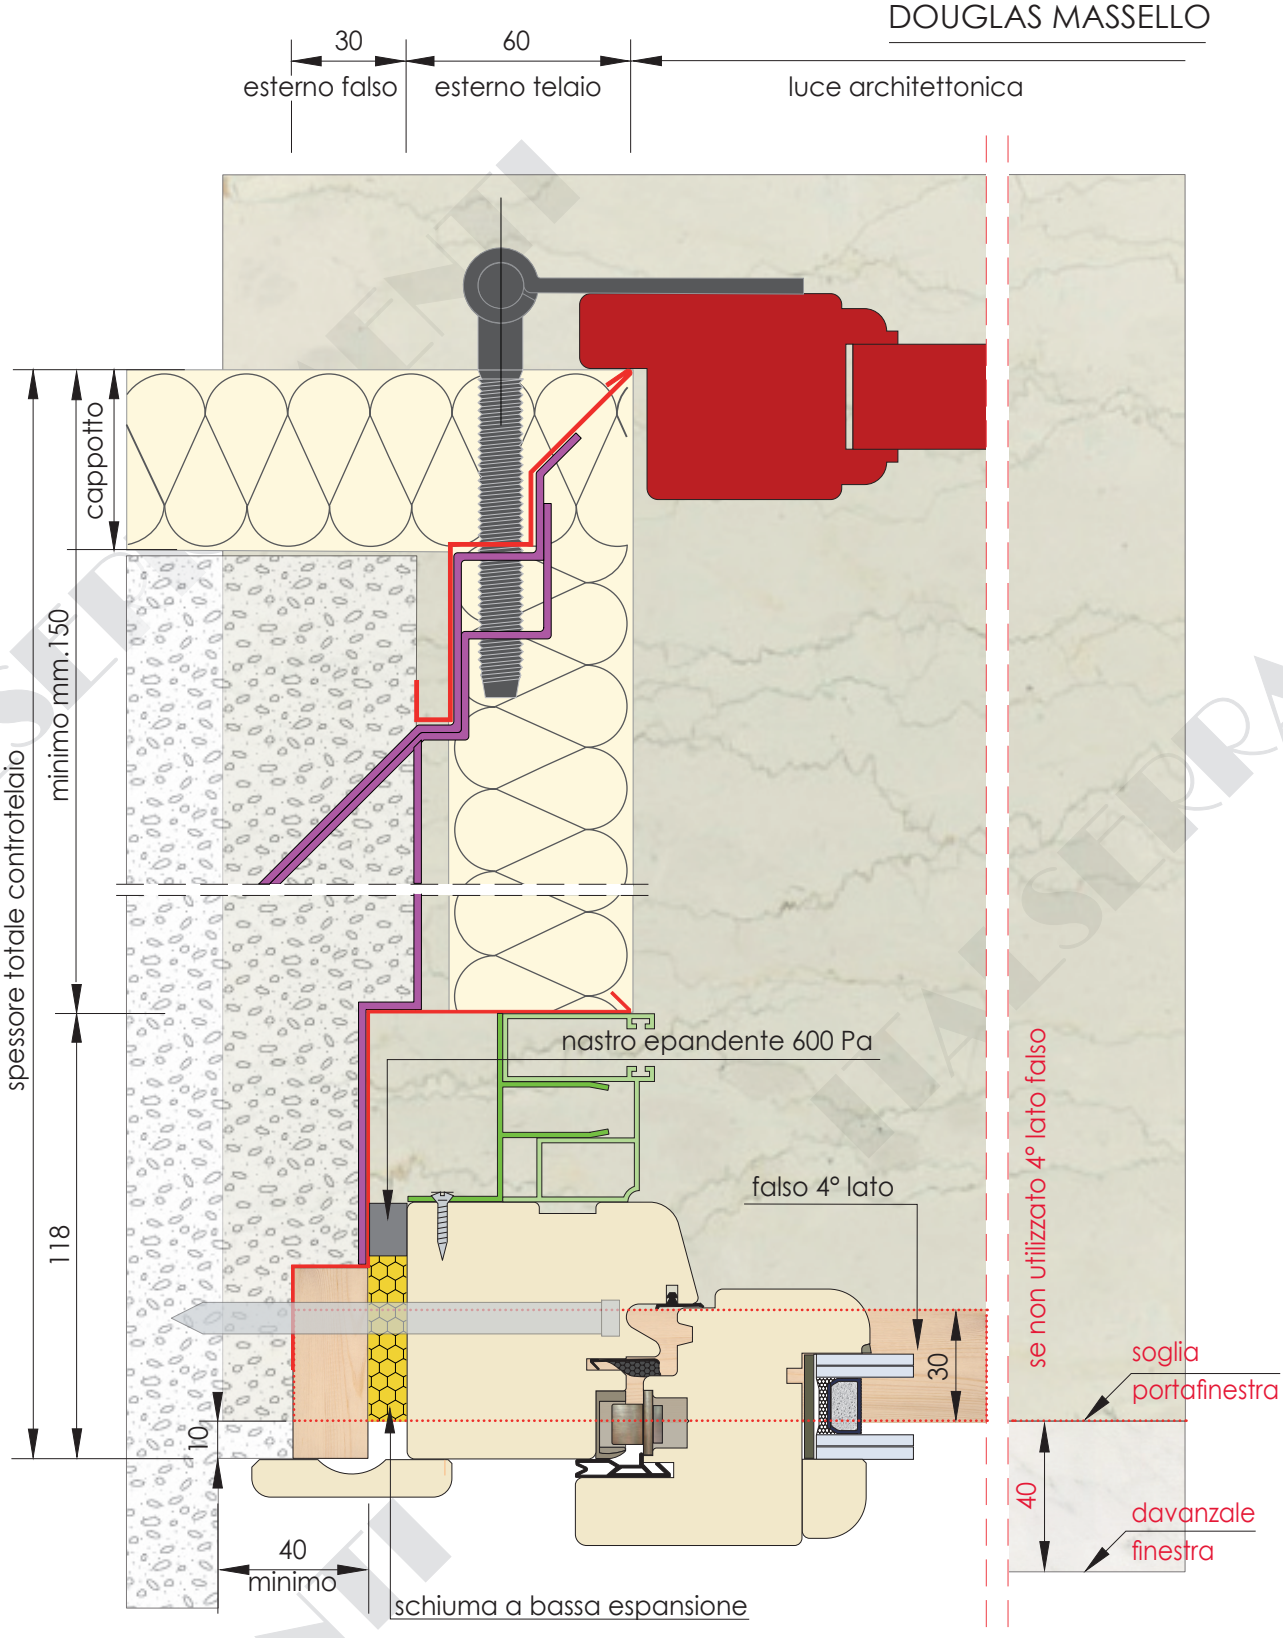

ITALSERRAMENTI
Chiari (BS) - tel. 030.7013901
www.italserramenti.it

SISTEMA ARISTON - Controtelaio - legno/lamiera

CHOPIN 68 con zanzariera

Q2/CH

scala 1:2

rev. 2011

TUTTI I DIRITTI SUL PRESENTE DISEGNO SONO RISERVATI - DIVIETO DI RIPRODUZIONE - ITALSERRAMENTI S.r.l. SI RISERVA IL DIRITTO DI MODIFICARE IN QUALSIASI MOMENTO, ANCHE SENZA PREAVVISO, LE CARATTERISTICHE DEI PRODOTTI ILLUSTRATE NEL SEGUENTE CATALOGO