








-  CONTROTELAIO - LEGNO/LAMIERA
-  SOGLIA PORTAFINESTRA
-  DAVANZALE
-  MURATURA
-  NASTRO ESPANSIONE 600 PA
-  SCHIUMA BASSA ESPANSIONE

ESSENZE DISPONIBILI

- _____ PINO MASSELLO
- _____ PINO LAMELLARE
- _____ PINO F.J. LAMELLARE
- _____ HEMLOCK MASSELLO
- _____ MERANTI LAMELLARE
- _____ ROVERE LAMELLARE
- _____ DOUGLAS MASSELLO

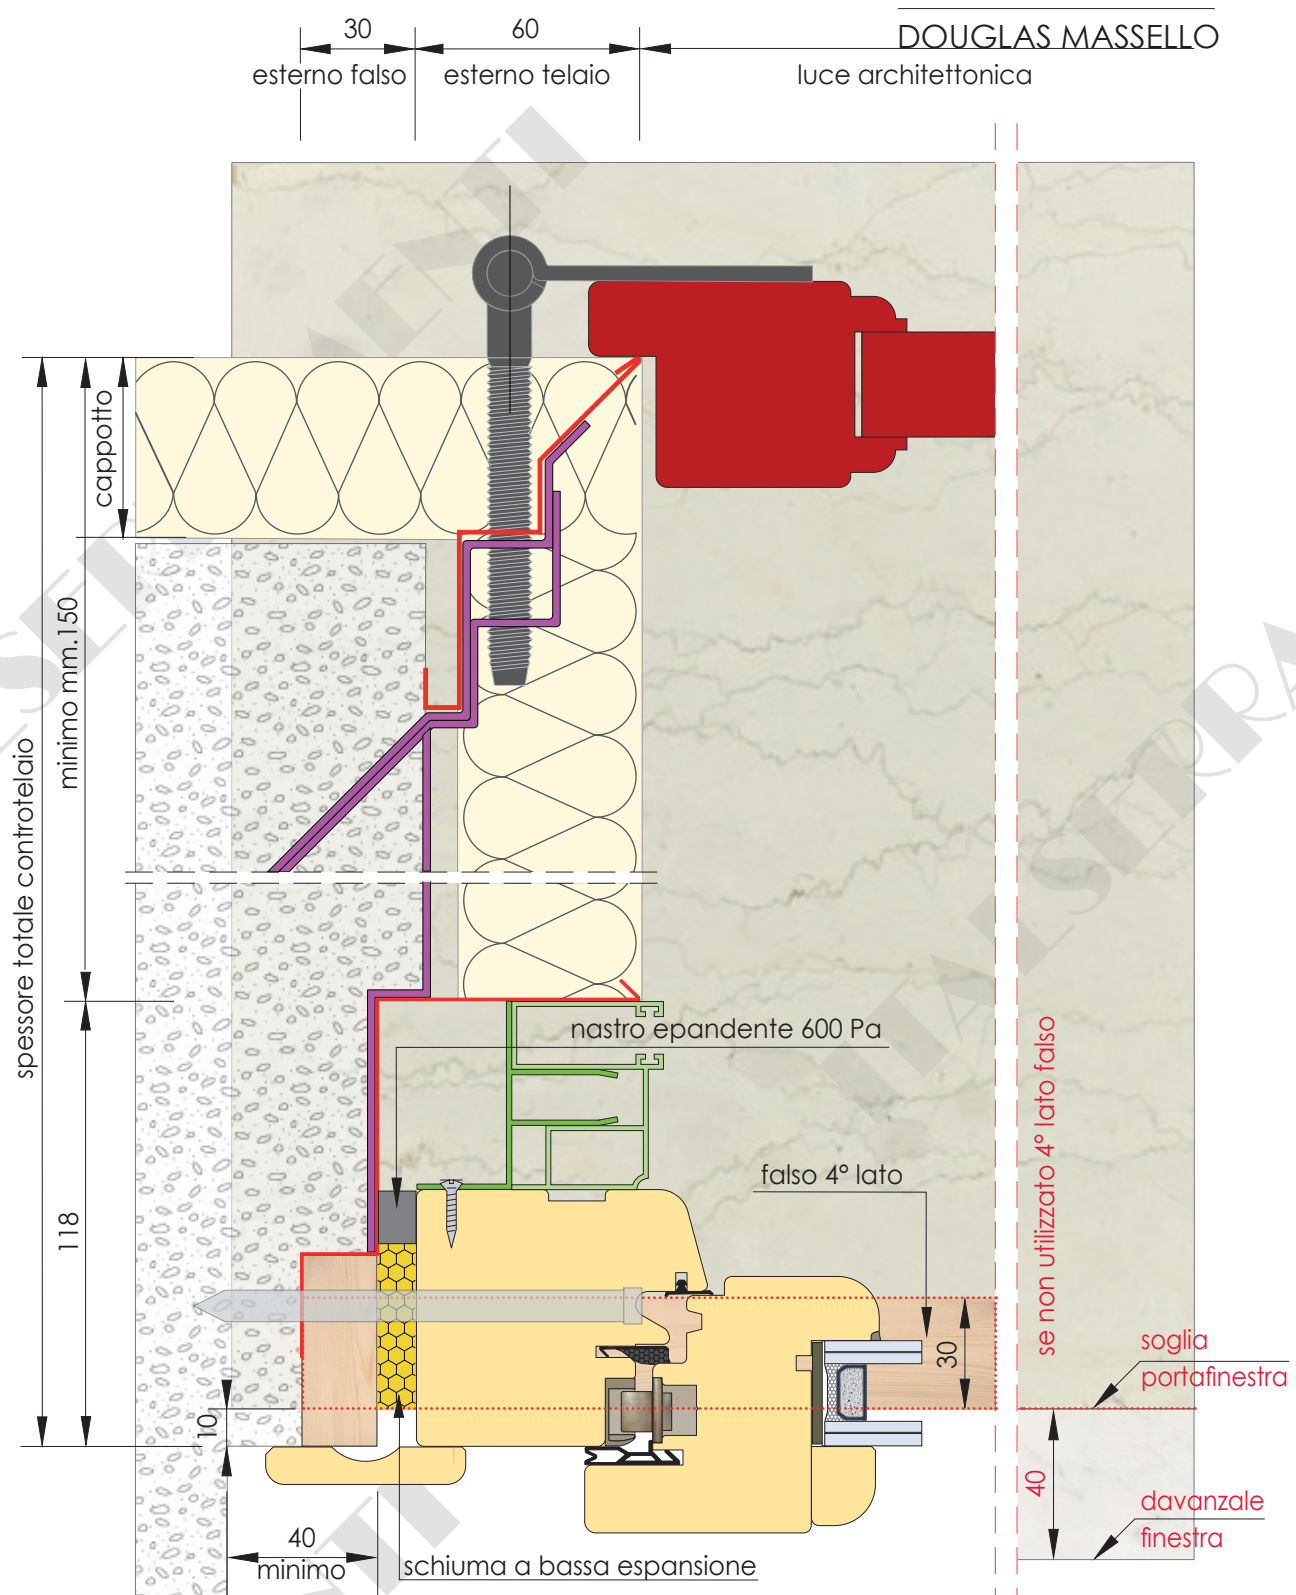

ITALSERRAMENTI
 Chiari (BS) - tel. 030.7013901
 www.italiserramenti.it

SISTEMA ARISTON - Controtelaio - legno/lamiera
MOZART 68 con zanzariera

Q2/MO
 scala 1:2
 rev. 2011

TUTTI I DIRITTI SUL PRESENTE DISEGNO SONO RISERVATI - DIVIETO DI RIPRODUZIONE - ITALSERRAMENTI S.r.l. SI RISERVA IL DIRITTO DI MODIFICARE IN QUALSIASI MOMENTO, ANCHE SENZA PREAVVISO, LE CARATTERISTICHE DEI PRODOTTI ILLUSTRATE NEL SEGUENTE CATALOGO