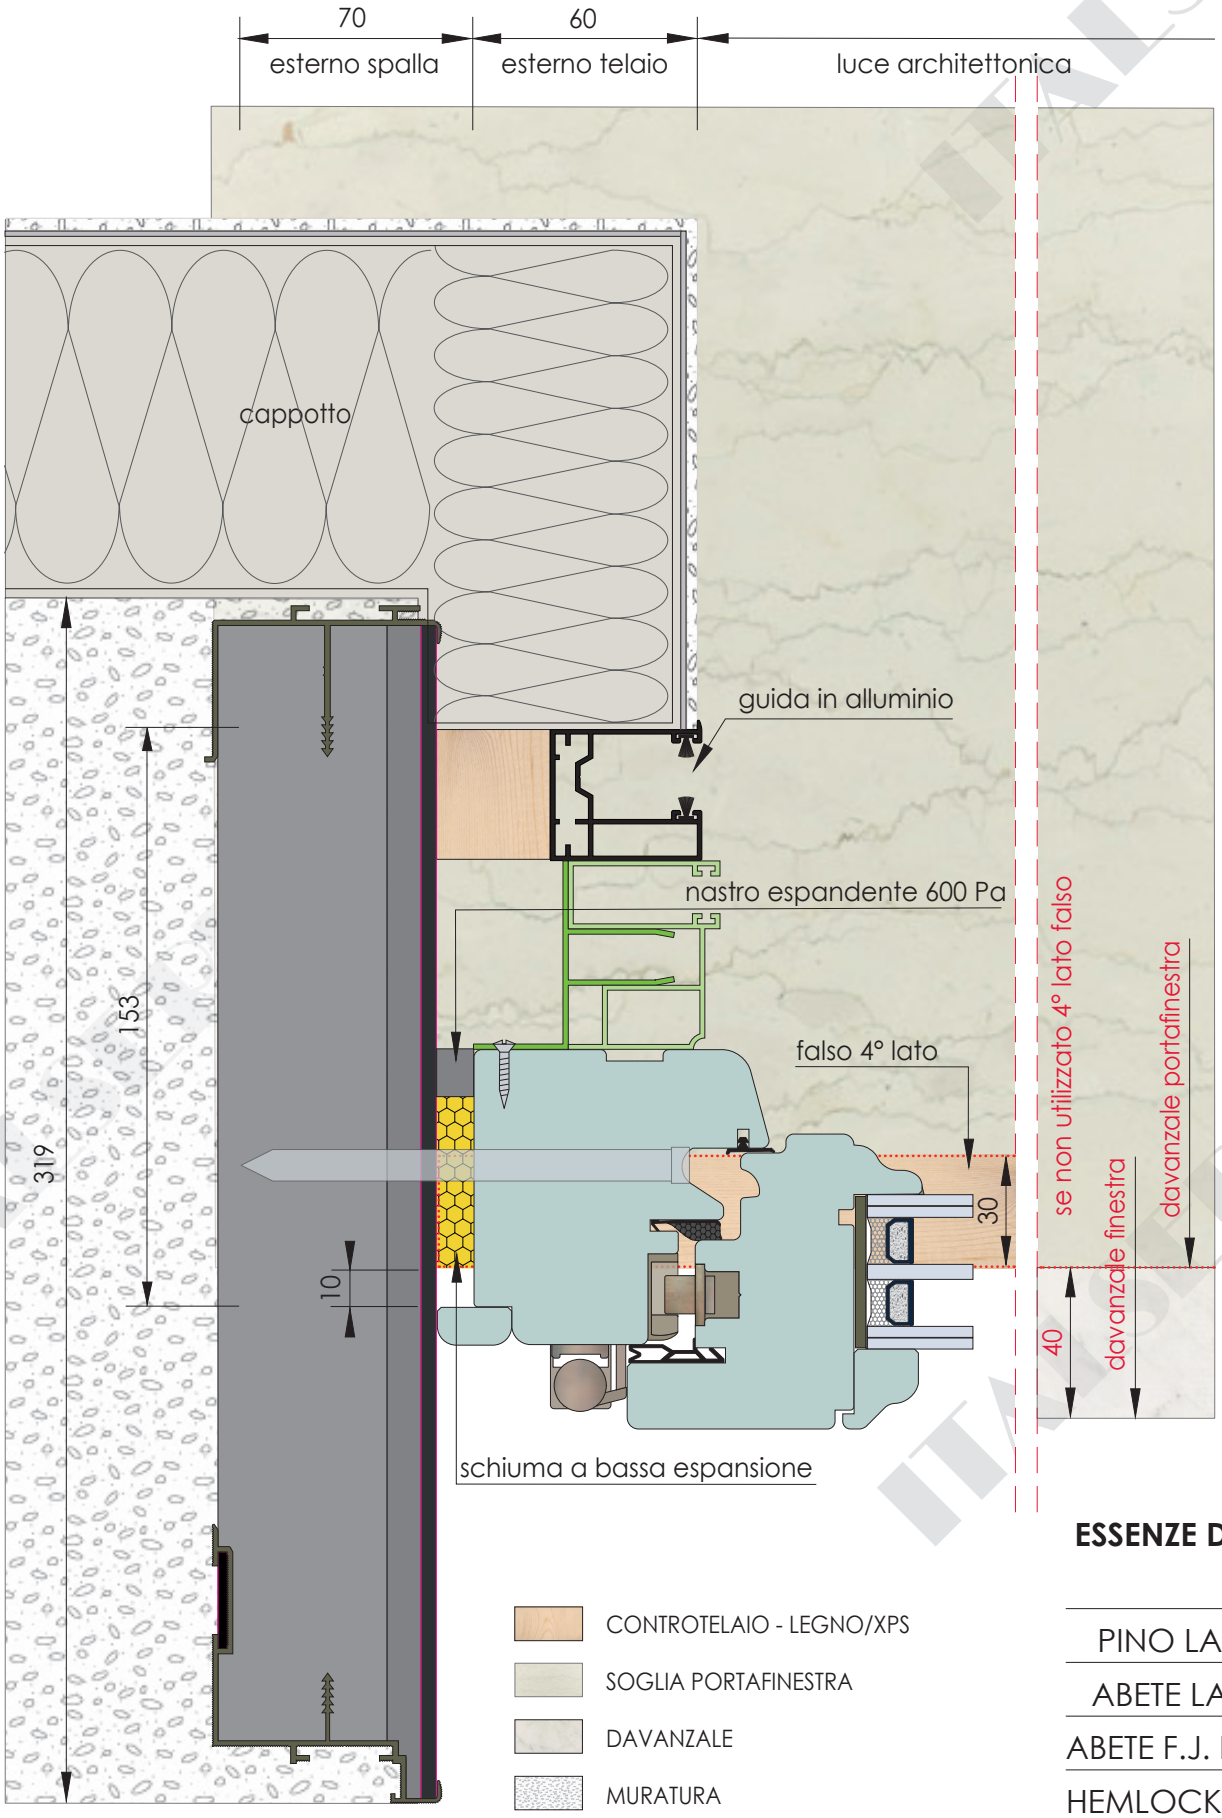

CONTROTELAIO - LEGNO/XPS

SOGLIA PORTAFINESTRA

DAVANZALE

MURATURA

NASTRO ESPANSIONE 600 PA

SCHIUMA BASSA ESPANSIONE

ESSENZE DISPONIBILI

PINO LAMELLARE
ABETE LAMELLARE
ABETE F.J. LAMELLARE
HEMLOCK MASSELLO
MERANTI LAMELLARE
ROVERE LAMELLARE

ITALSERRAMENTI
Chiari (BS) - tel. 030.7013901
www.italserramenti.it

SISTEMA ROSSINI contro mazzetta - Controt. legno/xps

BACH 78 - motorizzata con zanzariera

H6M/BA

scala 1:2

rev. 2011

TUTTI I DIRITTI SUL PRESENTE DISEGNO SONO RISERVATI - DIVIETO DI RIPRODUZIONE - ITALSERRAMENTI S.r.l. SI RISERVA IL DIRITTO DI MODIFICARE IN QUALSIASI MOMENTO, ANCHE SENZA PREAVVISO, LE CARATTERISTICHE DEI PRODOTTI ILLUSTRATE NEL SEGUENTE CATALOGO