


-  CONTROTELAIO - LEGNO/XPS
-  SOGLIA PORTAFINESTRA
-  DAVANZALE
-  MURATURA
-  NASTRO ESPANSIONE 600 PA
-  SCHIUMA BASSA ESPANSIONE

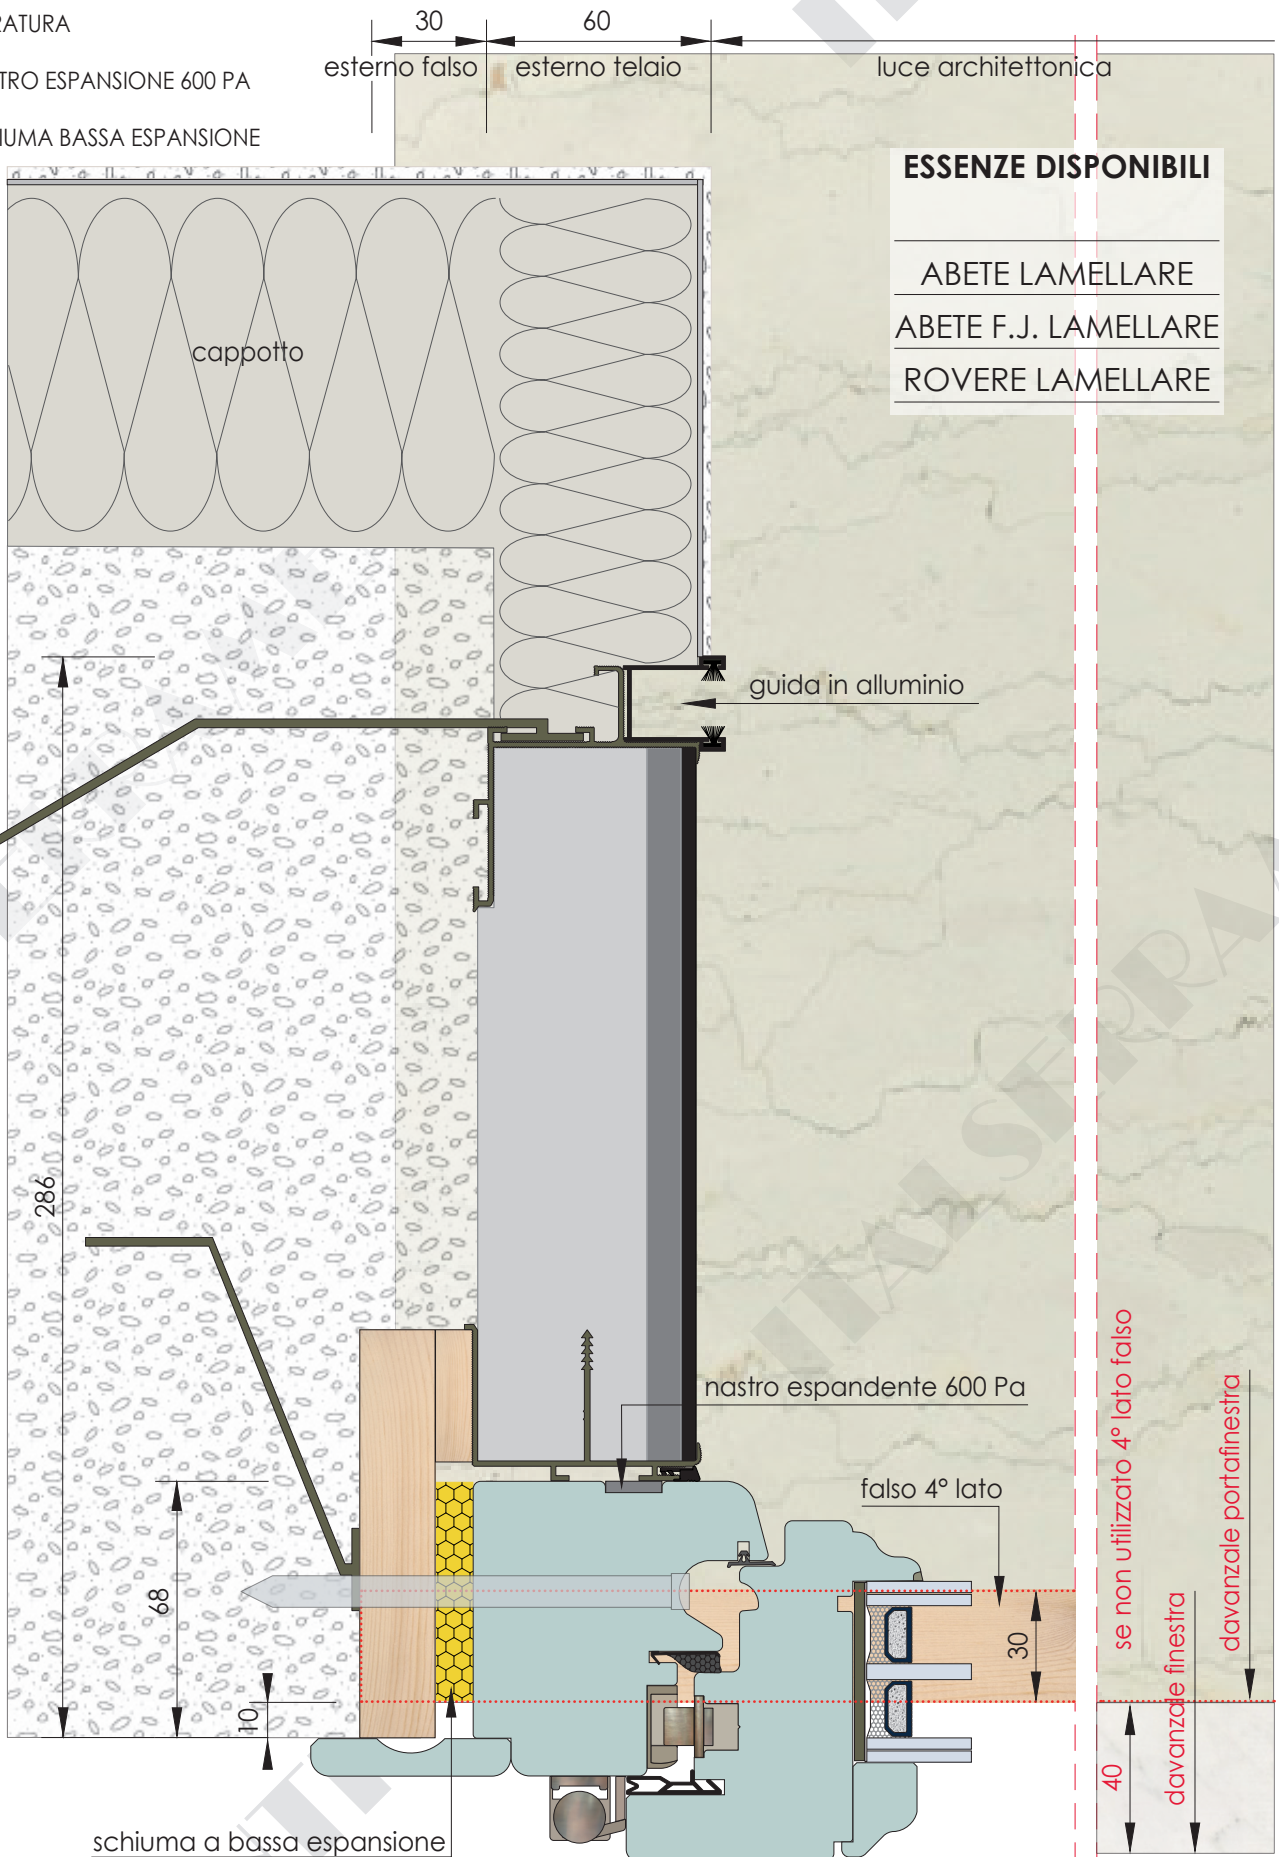

ESSENZE DISPONIBILI

- ABETE LAMELLARE
- ABETE F.J. LAMELLARE
- ROVERE LAMELLARE

se non utilizzato 4° lato falso

davanzale finestra

davanzale portafinestra

40