


-  CONTROTELAIO - LEGNO/XPS
-  SOGLIA PORTAFINESTRA
-  DAVANZALE
-  MURATURA
-  NASTRO ESPANSIONE 600 PA
-  SCHIUMA BASSA ESPANSIONE

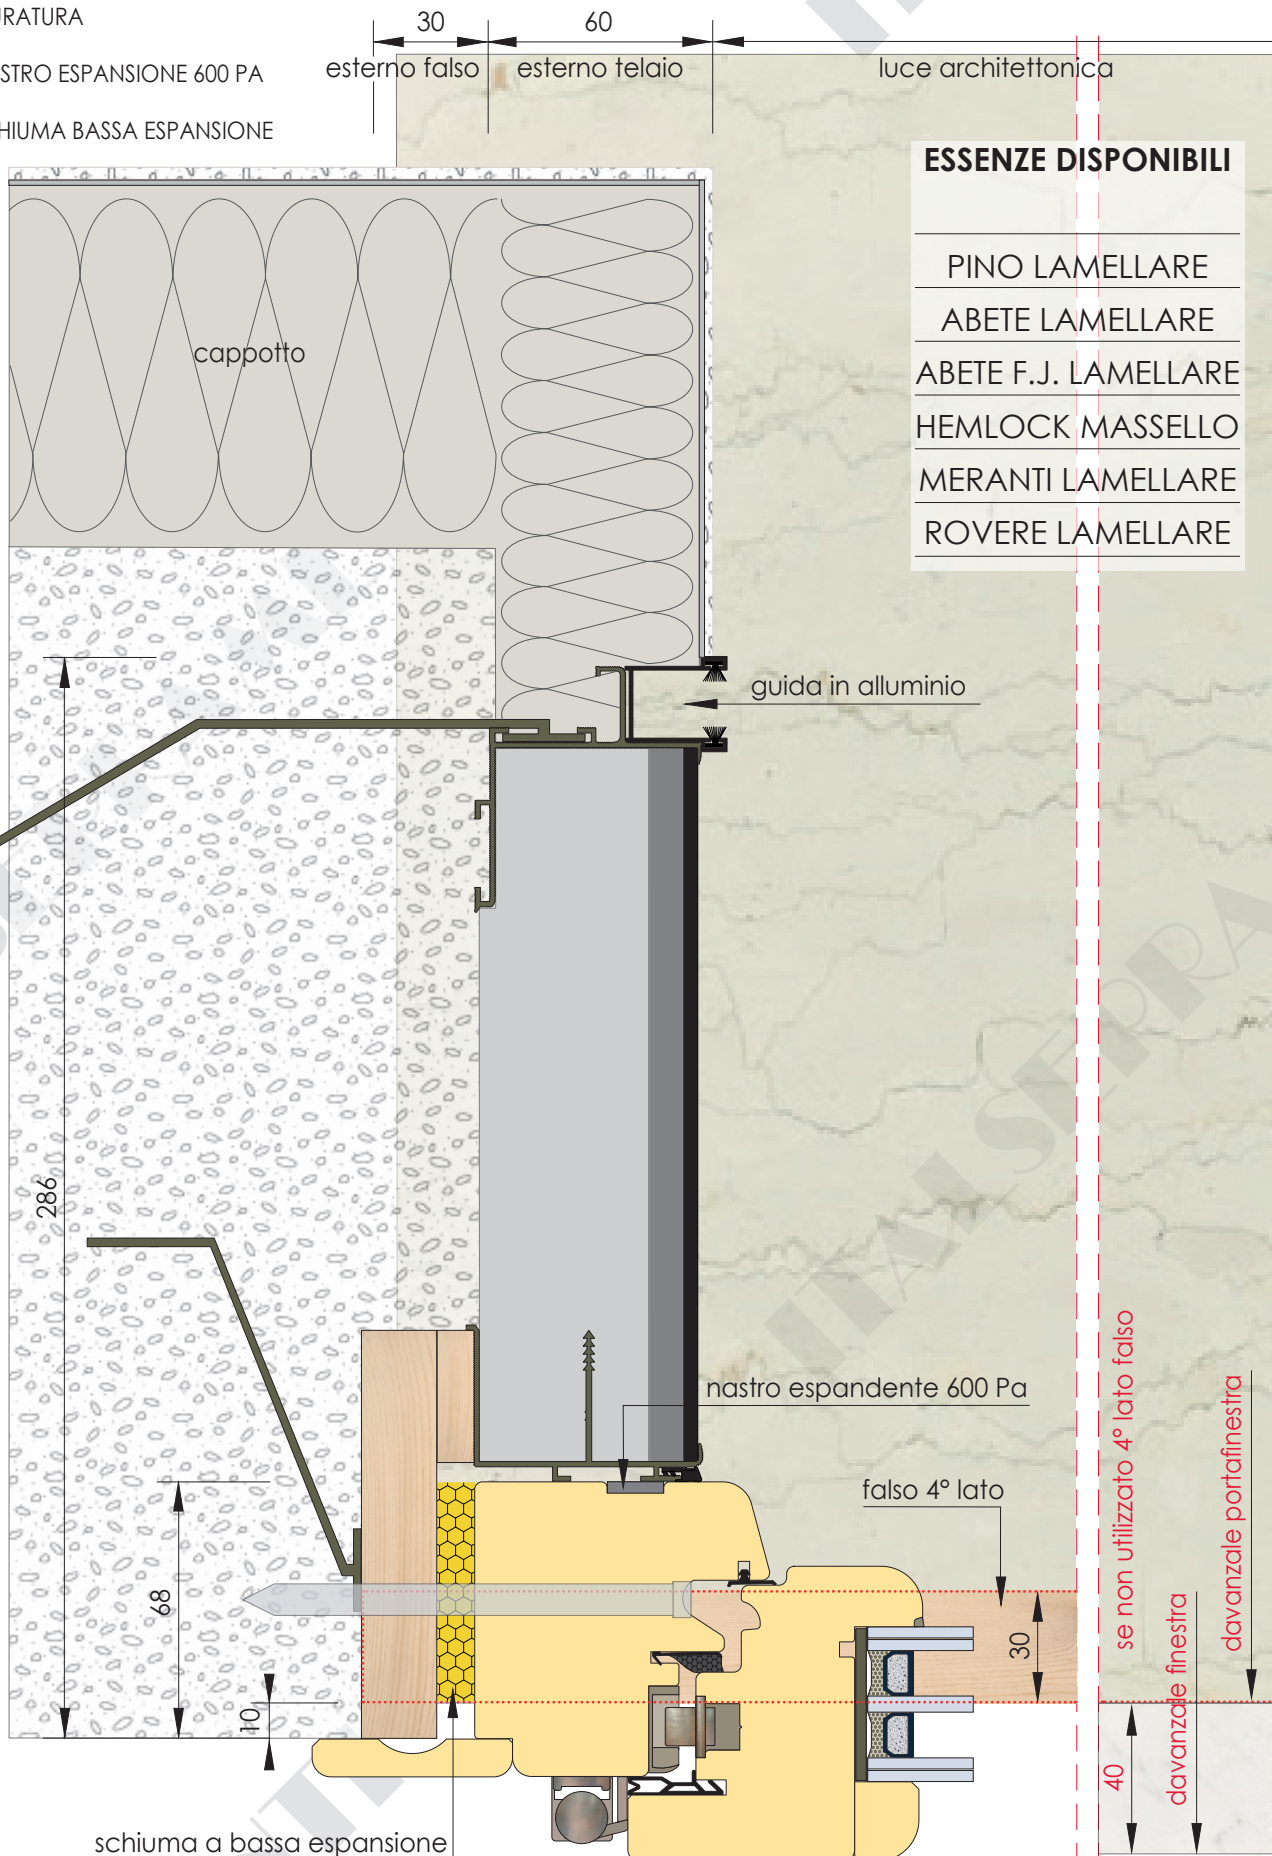

ESSENZE DISPONIBILI

- PINO LAMELLARE
- ABETE LAMELLARE
- ABETE F.J. LAMELLARE
- HEMLOCK MASSELLO
- MERANTI LAMELLARE
- ROVERE LAMELLARE

ITALSERRAMENTI
 Chiari (BS) - tel. 030.7013901
 www.italserramenti.it

SISTEMA ROSSINI filo muro - Controtelaio legno/xps
MOZART 78 - motorizzata

H1M/MO
 scala 1:2
 rev. 2011

TUTTI I DIRITTI SUL PRESENTE DISEGNO SONO RISERVATI - DIVIETO DI RIPRODUZIONE - ITALSERRAMENTI S.r.l. SI RISERVA IL DIRITTO DI MODIFICARE IN QUALSIASI MOMENTO, ANCHE SENZA PREAVVISO, LE CARATTERISTICHE DEI PRODOTTI ILLUSTRATE NEL SEGUENTE CATALOGO