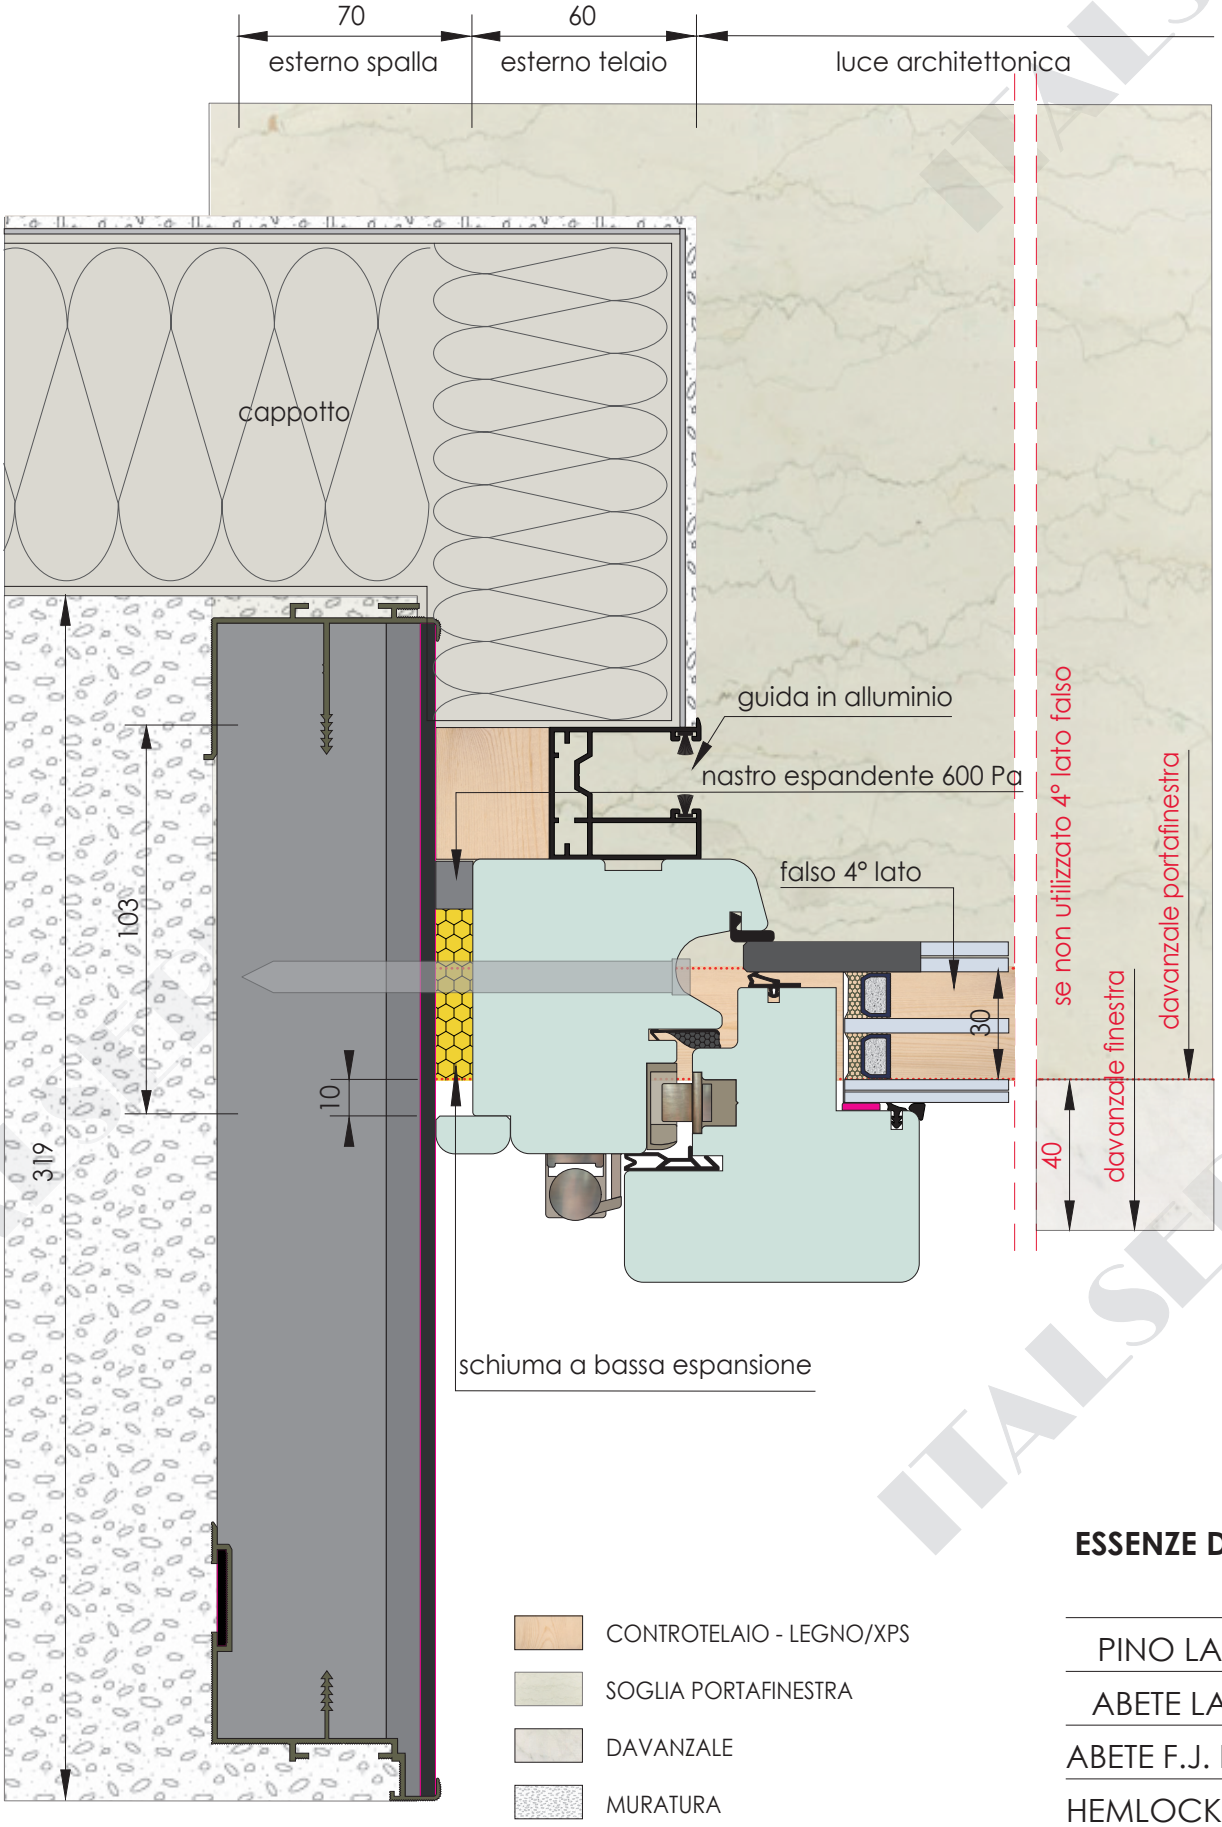


CONTROTELAIO - LEGNO/XPS

SOGLIA PORTAFINESTRA

DAVANZALE

MURATURA

NASTRO ESPANSIONE 600 PA

SCHIUMA BASSA ESPANSIONE

**ESSENZE DISPONIBILI**

| |
|---|
| PINO LAMELLARE |
| ABETE LAMELLARE |
| ABETE F.J. LAMELLARE |
| HEMLOCK MASSELLO |
| MERANTI LAMELLARE |
| ROVERE LAMELLARE |

ITALSERRAMENTI
Chiari (BS) - tel. 030.7013901
www.italserramenti.it

SISTEMA ROSSINI contro mazzetta - Controt. legno/xps

ALLEGRI 90 - motorizzata

**H5M/AL**

scala 1:2

rev. 2011

TUTTI I DIRITTI SUL PRESENTE DISEGNO SONO RISERVATI - DIVIETO DI RIPRODUZIONE - ITALSERRAMENTI S.r.l. SI RISERVA IL DIRITTO DI MODIFICARE IN QUALSIASI MOMENTO, ANCHE SENZA PREAVVISO, LE CARATTERISTICHE DEI PRODOTTI ILLUSTRATE NEL SEGUENTE CATALOGO