


-  CONTROTELAIO - LEGNO/XPS
-  SOGLIA PORTAFINESTRA
-  DAVANZALE
-  MURATURA
-  NASTRO ESPANSIONE 600 PA
-  SCHIUMA BASSA ESPANSIONE

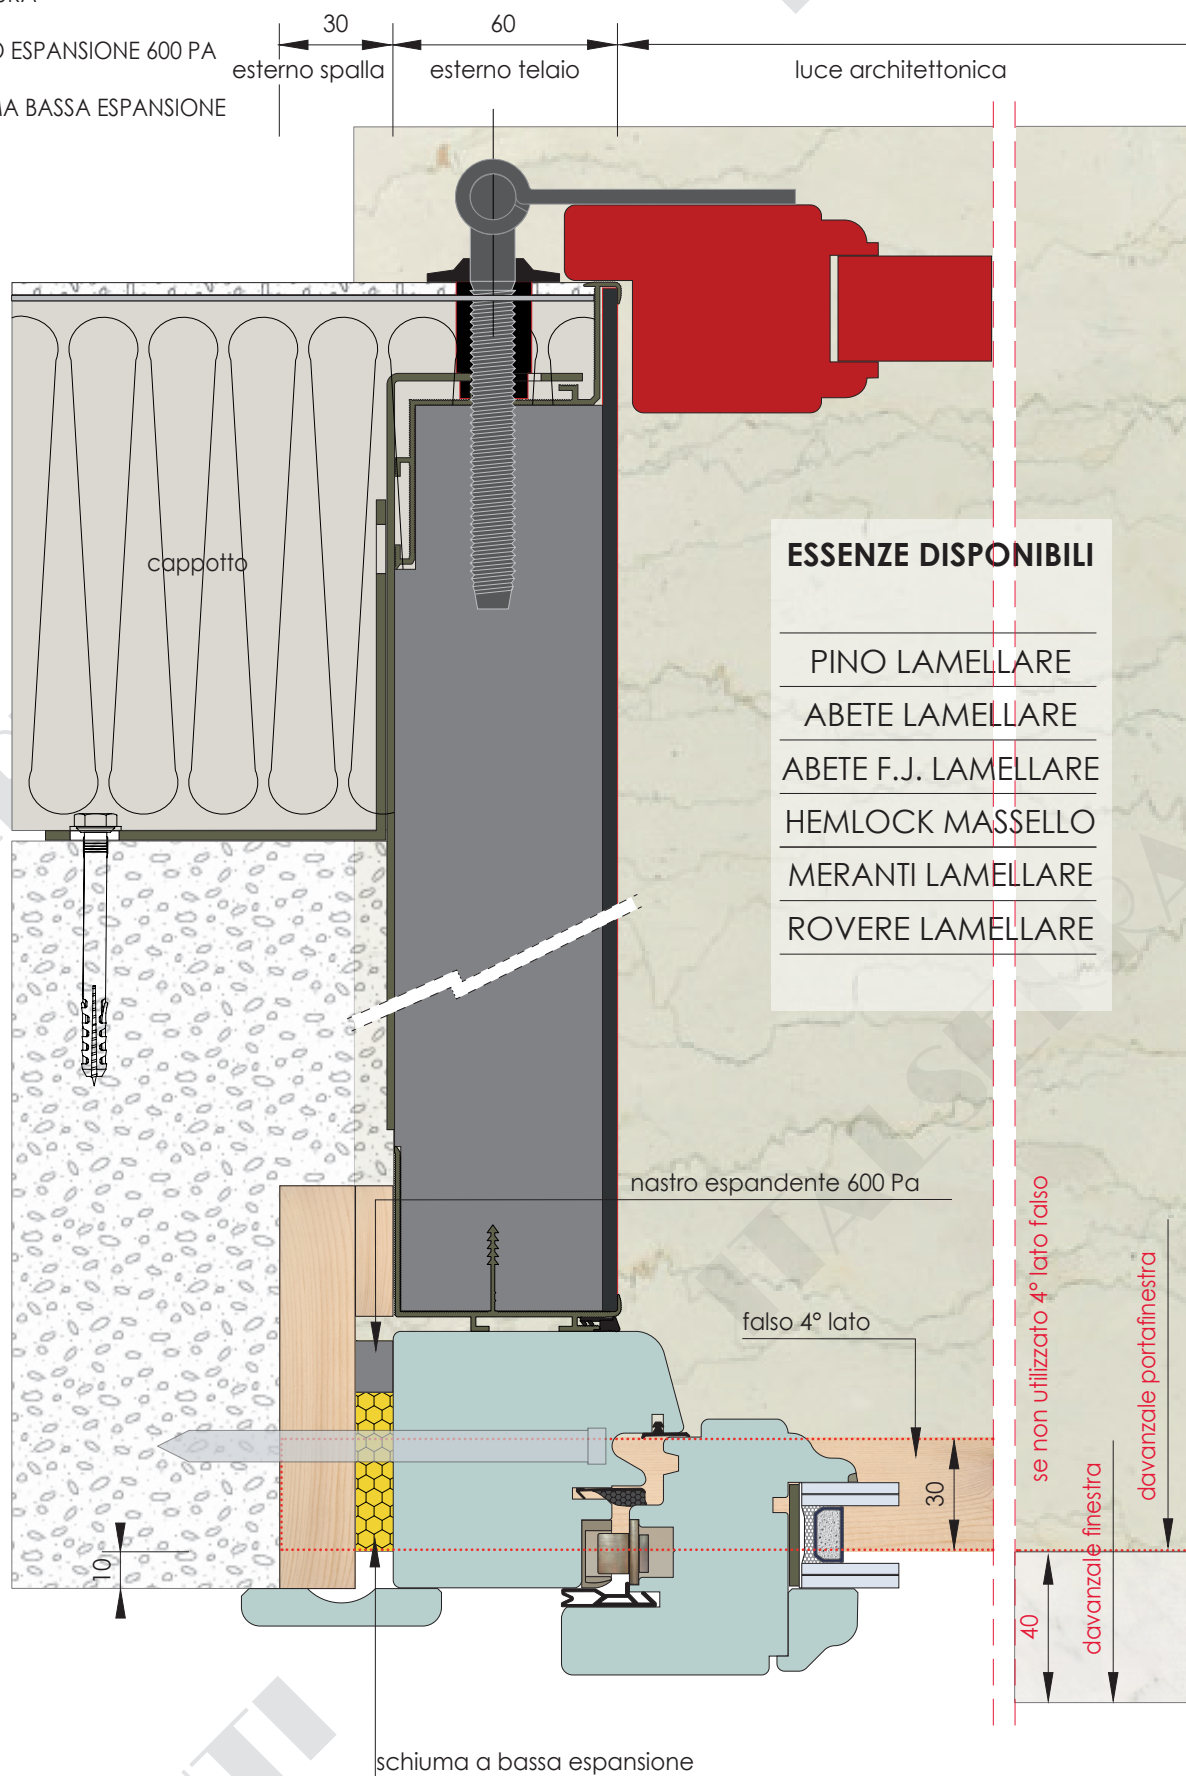

- ESSENZE DISPONIBILI**
- _____ PINO LAMELLARE
 - _____ ABETE LAMELLARE
 - _____ ABETE F.J. LAMELLARE
 - _____ HEMLOCK MASSELLO
 - _____ MERANTI LAMELLARE
 - _____ ROVERE LAMELLARE